




MARKT LAUTERHOFEN
ÄNDERUNG FLÄCHENNUTZUNGSPLAN IM BEREICH
"Große Leite"

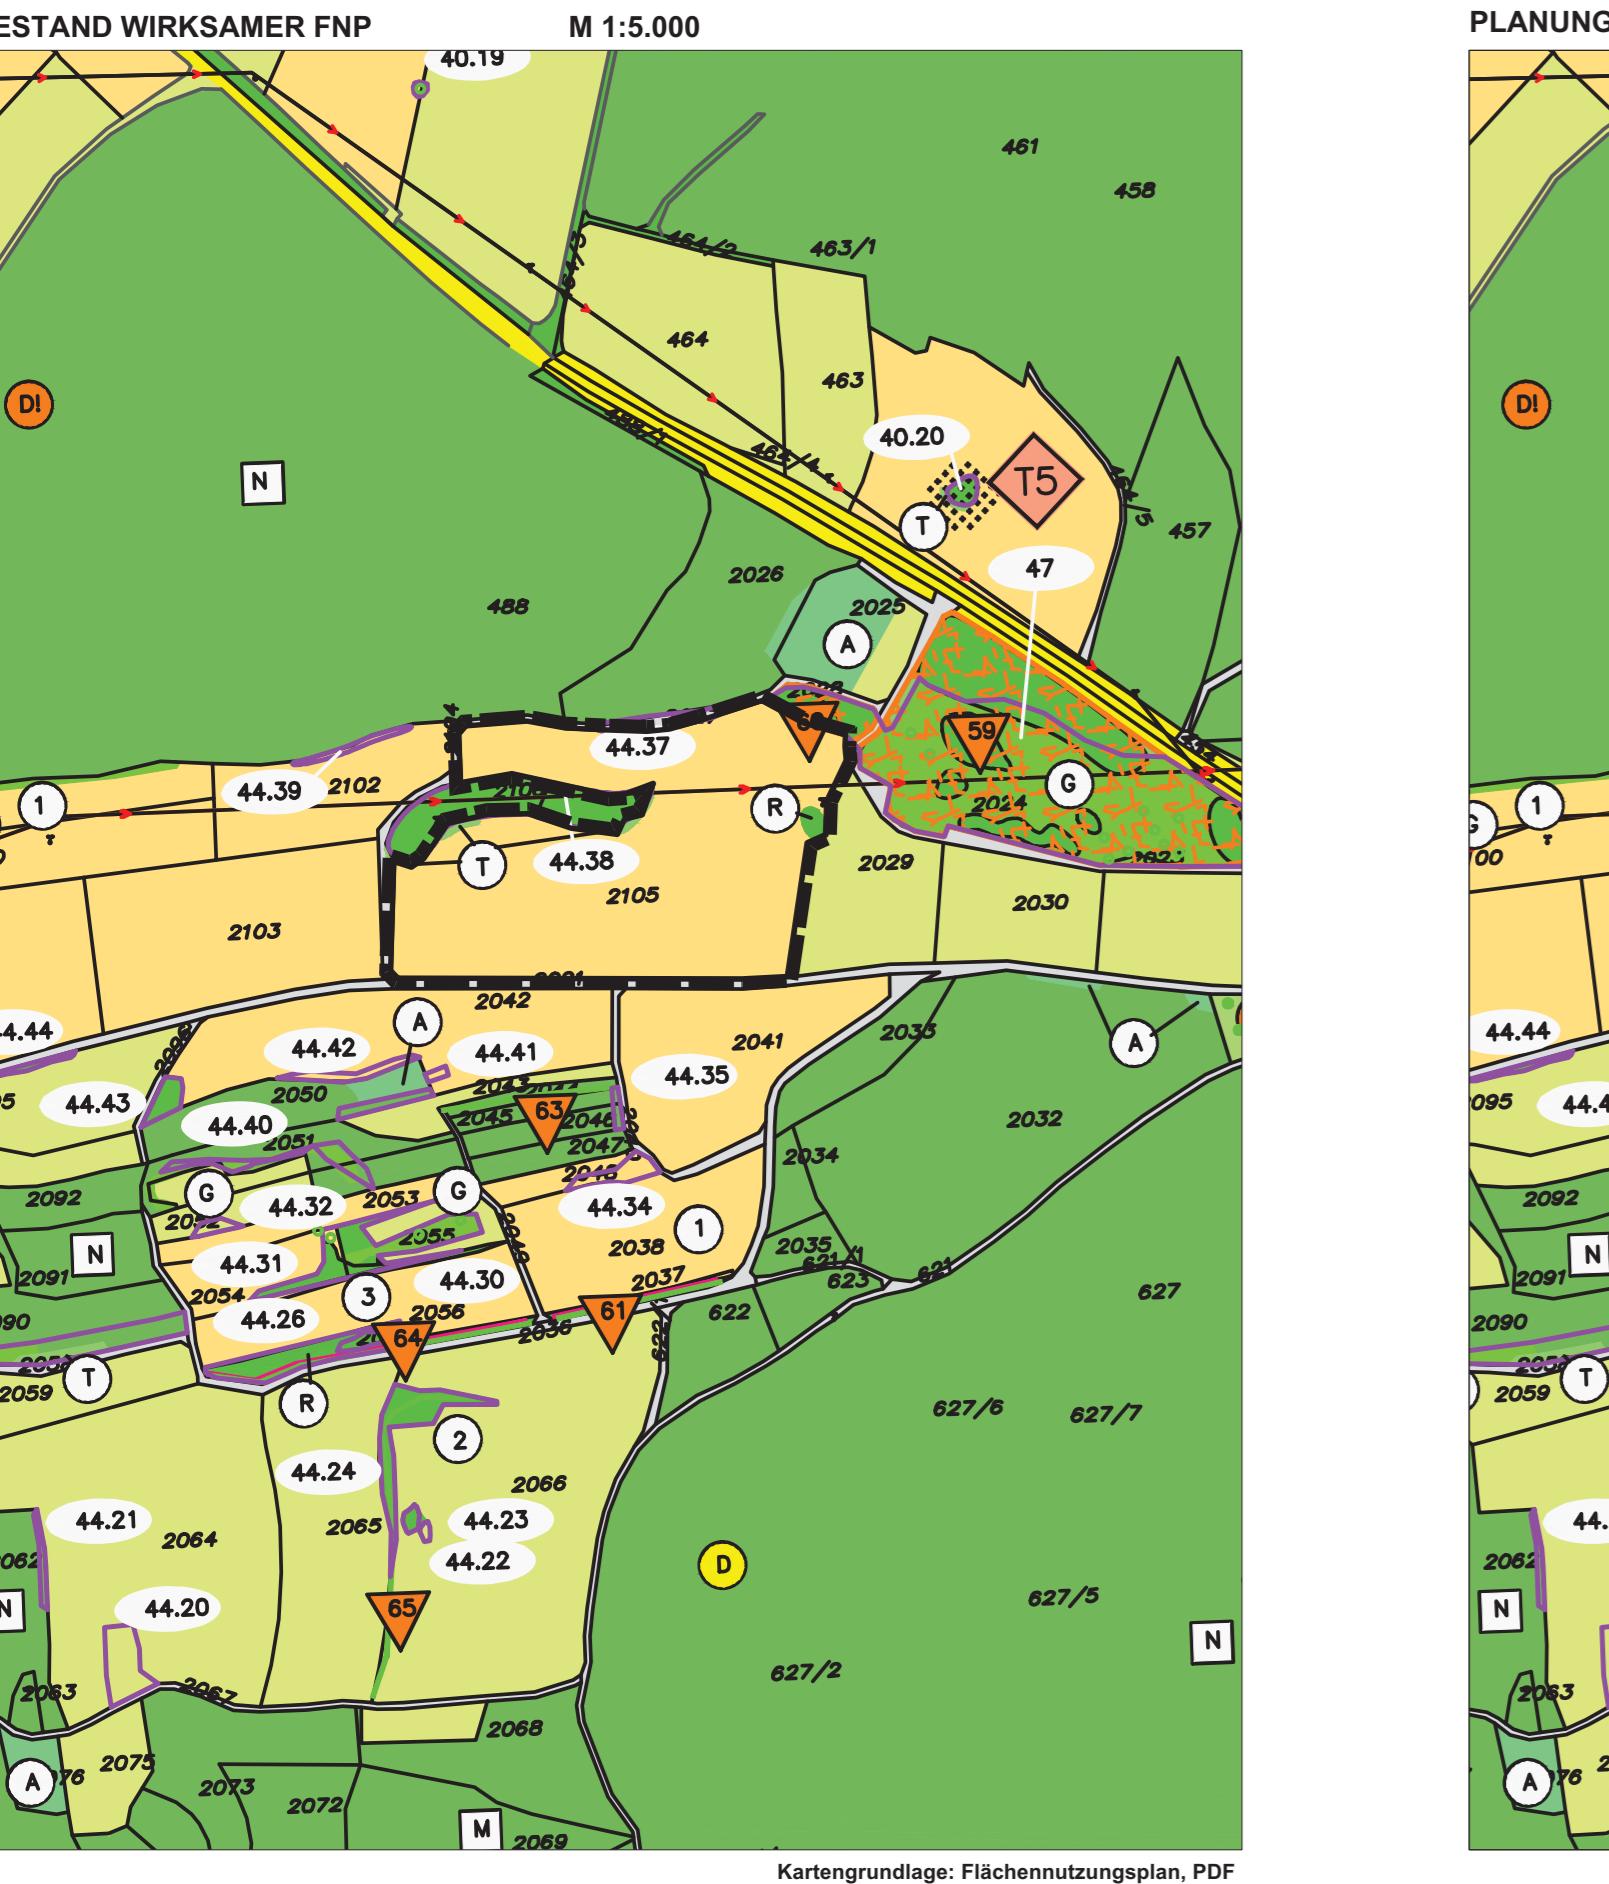

MARKT LAUTERHOFEN
ÄNDERUNG FLÄCHENNUTZUNGSPLAN IM BEREICH
"Große Leite"

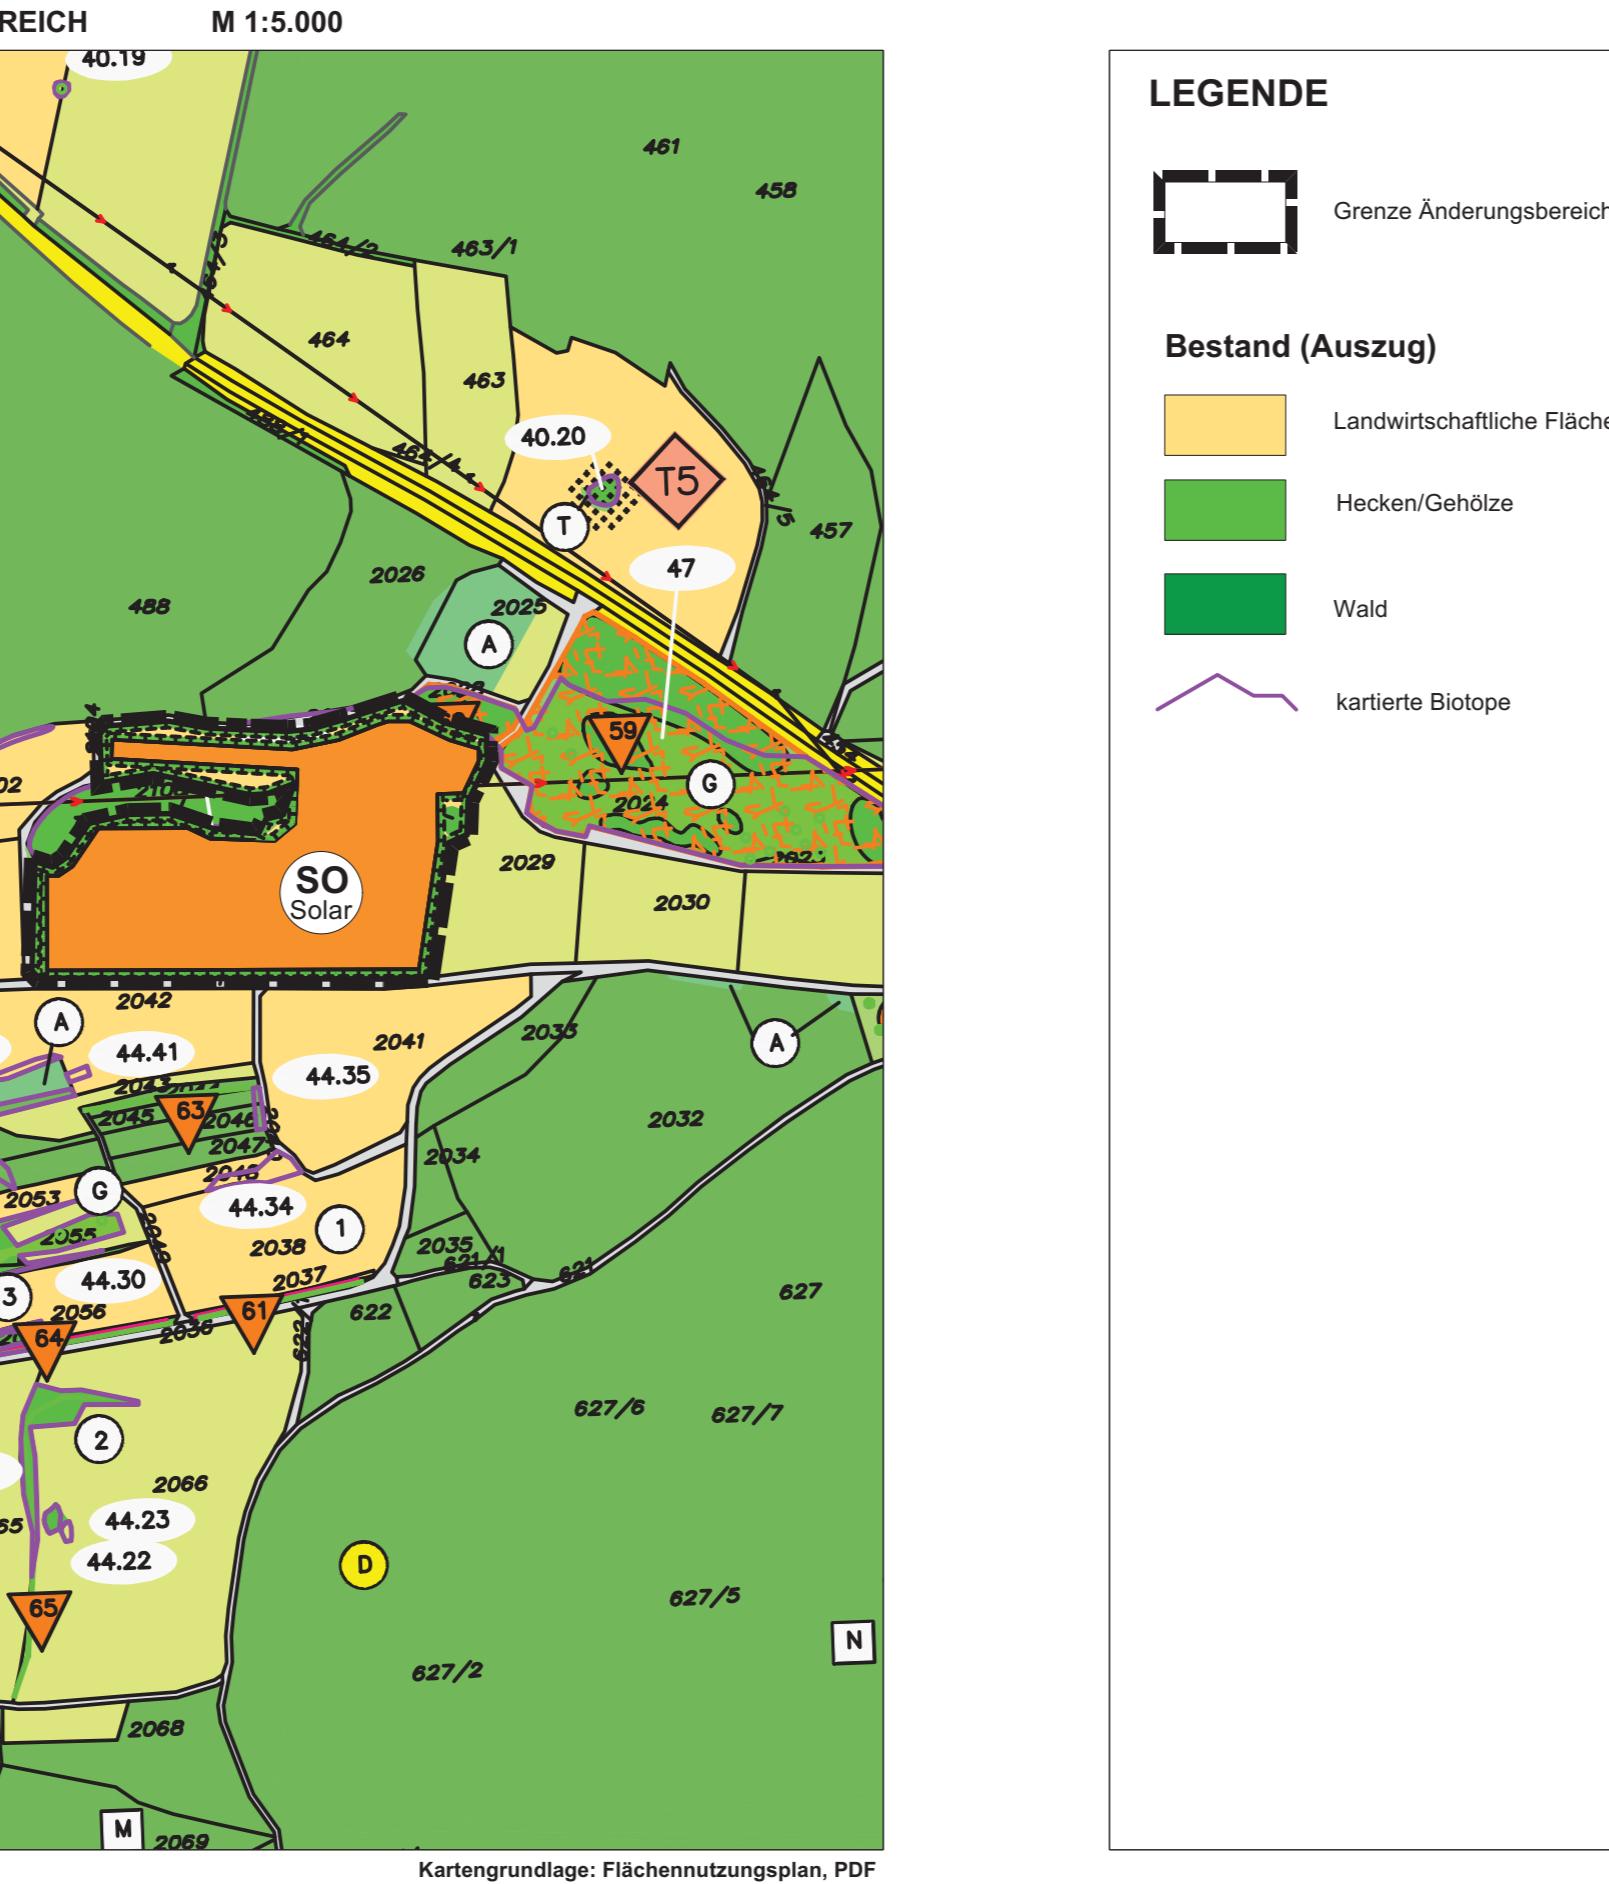

MARKT LAUTERHOFEN
ÄNDERUNG FLÄCHENNUTZUNGSPLAN IM BEREICH
"Große Leite"

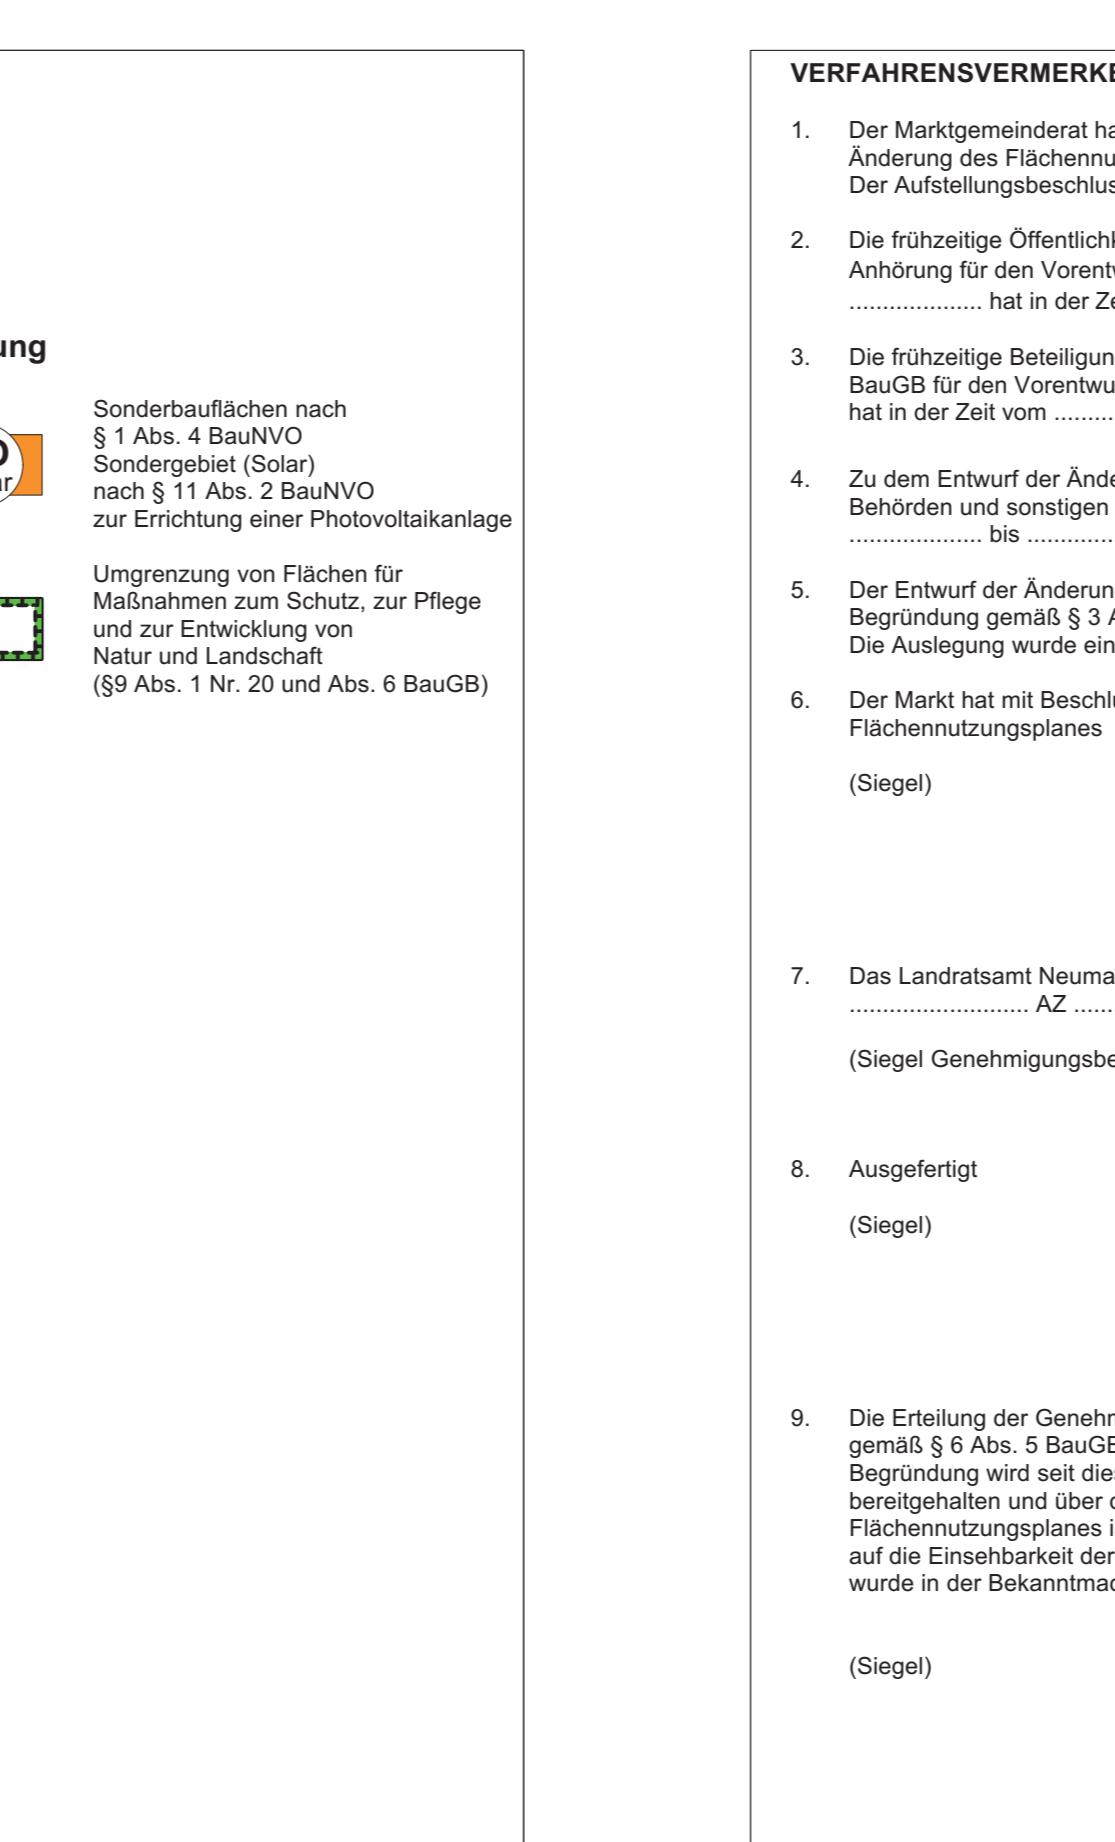

MARKT LAUTERHOFEN
ÄNDERUNG FLÄCHENNUTZUNGSPLAN IM BEREICH
"Große Leite"

VORENTWURF

Stand: 15.05.2025

Maßstab: 1 : 5.000

Bearbeiter: mw/as

TEAM 4
Landschaftsarchitekten und Stadtplaner GmbH
90491 nürnberg oedenberger str. 65 tel 0911/39357-0 fax 39357-99
www.team4-planung.de info@team4-planung.de

