


PRÄAMBEL
 Der Markt Lauterhofen erlässt gem. § 10 des Baugesetzbuches (BauGB) in der Fassung (i. d. F.) der Bekanntmachung vom 03.11.2017 (BGBl. I S. 3634), zuletzt geändert durch Artikel 6 des Gesetzes vom 27.03.2020 (BGBl. I S. 587) und des Art. 23 der Gemeindeordnung für den Freistaat Bayern (Gemeindeordnung - GO) i. d. F. der Bekanntmachung vom 22.08.1998 (GVBl. S. 796), zuletzt geändert durch § 5 Abs. 2 des Gesetzes vom 23.12.2019 (GVBl. S. 737) sowie des Art. 81 der Bayerischen Bauordnung (BayBO) i. d. F. der Bekanntmachung vom 14.08.2007 (GVBl. S. 588), zuletzt geändert durch § 3 des Gesetzes vom 24.07.2019 (GVBl. S. 408) und der Verordnung über die bauliche Nutzung der Grundstücke (Baunutzungsverordnung - BauNVO) i. d. F. der Bekanntmachung vom 21.11.2017 (BGBl. I S. 3786) diesen Bebauungsplan als Satzung.

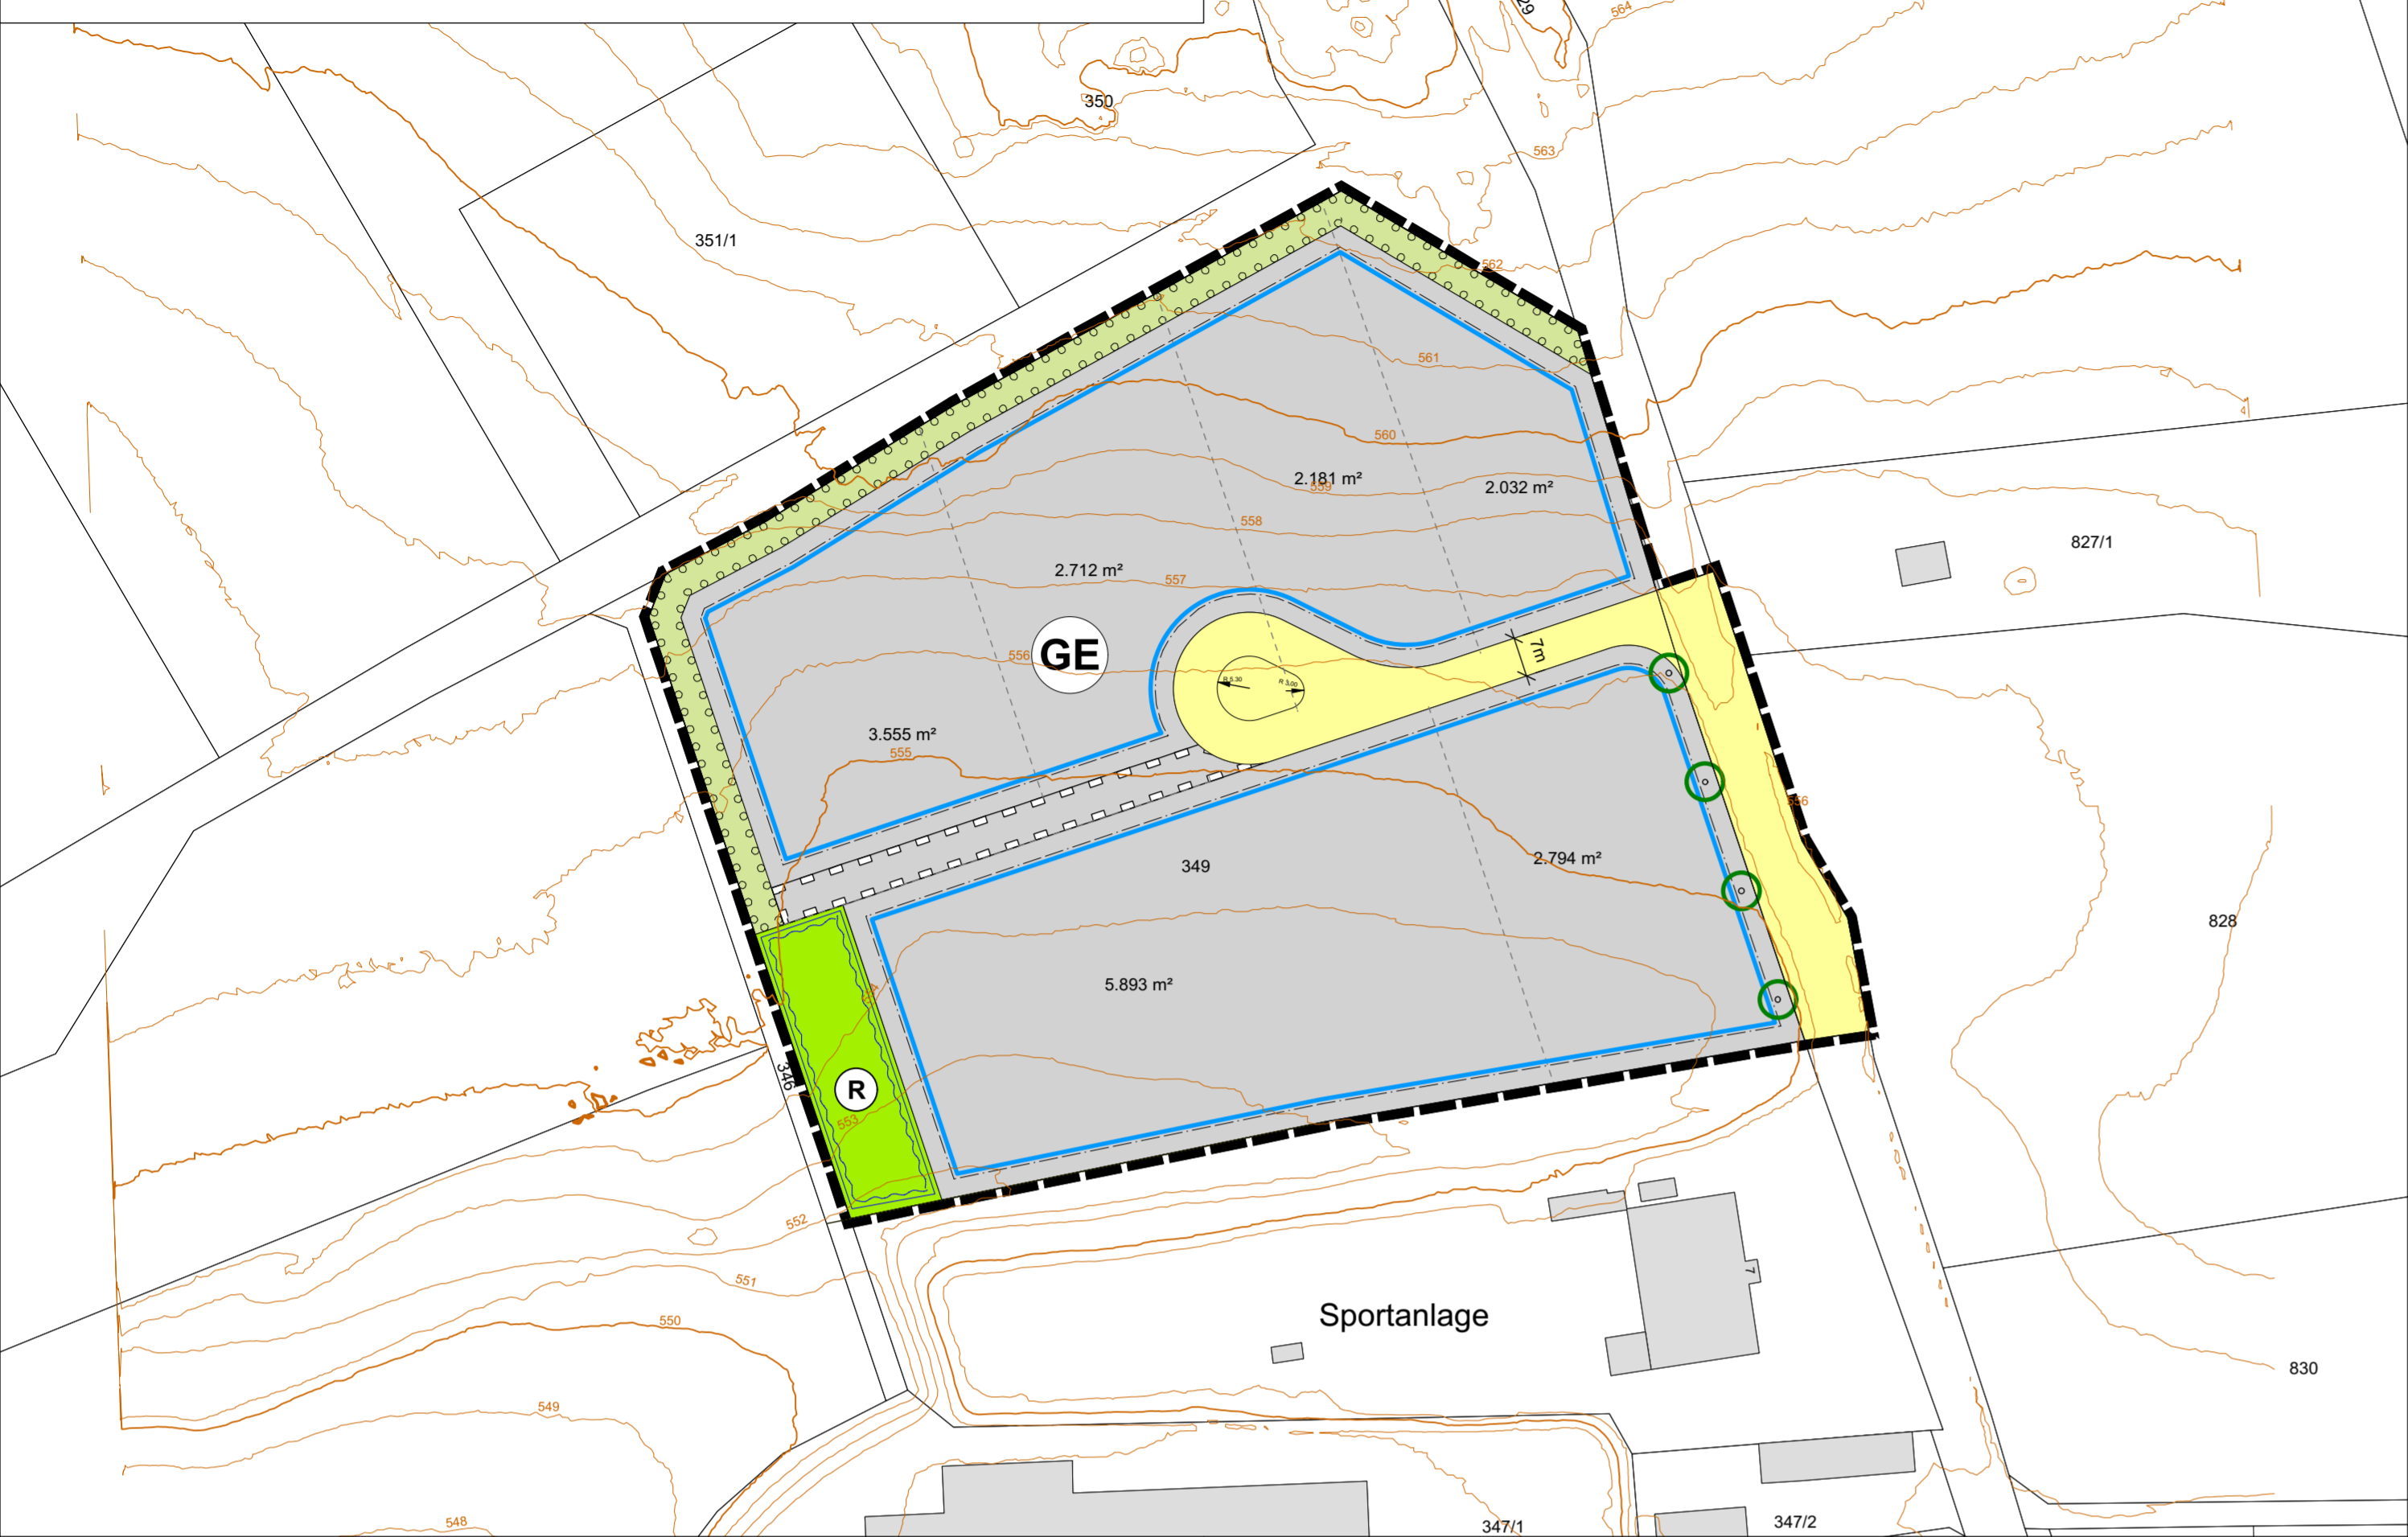

A. Festsetzungen durch Planzeichen

- Art der baulichen Nutzung (§ 9 Abs. 1 Nr. 1 BauGB, § 8 BauNVO)**
 GE Gewerbegebiet
 - Maß der baulichen Nutzung (§ 9 Abs. 1 Nr. 1 BauGB, § 16 BauNVO)**
 0,35 Grundflächenzahl (GRZ)
 0,7 Geschosflächenzahl (GFZ)
 - Bauweise, überbaubare Grundstücksfläche (§ 9 Abs. 1 Nr. 2 BauGB, §§ 22 und 23 BauNVO)**
 Baugrenze
 - Verkehrsflächen (§ 9 Abs. 1 Nr. 11 und Abs. 6 BauGB)**
 Öffentliche Verkehrsflächen
 - Grünflächen (§ 9 Abs. 1 Nr. 15 und Abs. 6 BauGB)**
 Öffentliche Grünfläche
 - Flächen/Maßnahmen zum Schutz, zur Pflege und zur Entwicklung von Boden, Natur und Landschaft sowie für Pflanzungen und Erhaltungen (§ 9 Abs. 1 Nr. 20 und 25 BauGB; § 1a Abs. 3 BauGB i.V.m. § 9 Abs. 1a Satz 2 BauGB)**
 Flächen mit Begrünungsbindung innerhalb der Baufläche
 Pflanzgebot Laubbäume (nicht standortgebunden)
 - Wasserflächen und Flächen für die Wasserwirtschaft, den Hochwasserschutz und die Regelung des Wasserabflusses (§ 9 Abs. 1 Nr. 16 und Abs. 6 BauGB)**
 Fläche für die Wasserwirtschaft, den Hochwasserschutz und die Regelung des Wasserabflusses
 Flächen zur Rückhaltung und Versickerung von Oberflächenwasser
- Sonstige Planzeichen**
- Grenze des räumlichen Geltungsbereichs des Bebauungsplans (§ 9 Abs. 7 BauGB)
 - Geh-, Fahr- und Leitungsrecht zugunsten der Fl. Nr. x/ des Ver- und Entsorgers (§ 9 Abs. 1 Nr. 21 und Abs. 6 BauGB)
- Hinweise**
- 57 vorhandene Grundstücksgrenzen (mit Flurnummern)
 - 420 Höhen in m ü. NN
 - vorhandene Gebäude

VERFAHRENSVERMERKE FÜR DIE AUFSTELLUNG DES BEBAUUNGSPLANES

- Der Marktgemeinderat hat in der Sitzung vom die Aufstellung des Bebauungsplanes mit Grünordnungsplan beschlossen. Der Aufstellungsbeschluss wurde am ortsüblich bekannt gemacht.
 - Die frühzeitige Beteiligung der Behörden und sonstigen Träger öffentlicher Belange gem. § 4 Abs. 1 BauGB für den Vorentwurf des Bebauungsplanes mit Grünordnungsplan in der Fassung vom hat in der Zeit vom bis stattgefunden.
 - Die frühzeitige Beteiligung der Öffentlichkeit gem. § 3 Abs. 1 BauGB für den Vorentwurf des Bebauungsplanes mit Grünordnungsplan in der Fassung vom hat durch Auslage in der Zeit vom bis stattgefunden.
 - Zum Entwurf des Bebauungsplanes mit Grünordnungsplan in der Fassung vom wurden die Behörden und sonstigen Träger öffentlicher Belange gem. § 4 Abs. 2 BauGB in der Zeit vom bis beteiligt.
 - Der Entwurf des Bebauungsplanes mit Grünordnungsplan in der Fassung vom wurde mit Begründung gem. § 3 Abs. 2 BauGB in der Zeit vom bis öffentlich ausgelegt. Die Auslegung wurde 1 Woche vorher bekannt gemacht.
 - Der Markt hat mit Beschluss des Marktgemeinderates vom den Bebauungsplan mit Grünordnungsplan gem. § 10 Abs. 1 BauGB in der Fassung vom als Satzung beschlossen.
- (Siegel) Markt Lauterhofen, den
-
 Ludwig Lang
 Erster Bürgermeister
- gemäß § 10 Abs. 3 Halbsatz 2 BauGB ortsüblich bekannt gemacht. Der Bebauungsplan mit Begründung wird seit diesem Tag zu den üblichen Dienststunden im Markt zu jedermanns Einsicht bereitgehalten und über dessen Inhalt auf Verlangen Auskunft gegeben. Der Bebauungsplan ist damit in Kraft getreten. Auf die Rechtsfolgen des § 44 Abs. 3 Satz 1 und 2 sowie Abs. 4 BauGB und die §§ 214 und 215 BauGB wurde in der Bekanntmachung hingewiesen.
- (Siegel) Markt Lauterhofen, den
-
 Ludwig Lang
 Erster Bürgermeister

B. Textliche Festsetzungen nach § 9 BauGB, BauNVO und DIN 18005

- Art der baulichen Nutzung (§ 9 Abs. 1 Nr. 1 BauGB und §§ 1-15 BauNVO)**
 - Gewerbegebiet (§ 8 BauNVO)
 - Gliederung des Baugebiets - Emissionskontingente (§ 1 Abs. 4 BauNVO)
 Auf den nachfolgend benannten Teilflächen der festgesetzten Gebiete (Gewerbegebiet 1 und 2) sind Vorhaben (Betriebe und Anlagen) zulässig, deren Geräusche die in nachfolgender Tabelle angegebenen Emissionskontingente LEK nach DIN 45691 (Hrsg.: DIN – Deutsches Institut für Normung e.V., zu beziehen bei der Beuth Verlag GmbH, 10772 Berlin) weder tags (6:00 Uhr - 22:00 Uhr) noch nachts (22:00 Uhr - 6:00 Uhr) überschreiten.

Teilfläche	Emissionskontingent LEK in dB	
	Tag (6:00 Uhr - 22:00 Uhr)	Nacht (22:00 Uhr - 6:00 Uhr)
GE 1	Wird ergänzt	Wird ergänzt
GE 2	Wird ergänzt	Wird ergänzt

Für die im Plan dargestellten Richtungssektoren A bis D mit dem Ursprung O = (32)667415, N = 5503860 (ETRS 89/UTM, Zone 32-Nord, EPSG 25832) erhöhen sich die Emissionskontingente LEK um folgende Zusatzkontingente LEK,zus:


Richtungssektor (0° = Nord)	Zusatzkontingent LEK,zus in dB	
	Tag	Nacht
A	Wird ergänzt	Wird ergänzt
B	Wird ergänzt	Wird ergänzt

Die Prüfung der planungsrechtlichen Zulässigkeit des Vorhabens erfolgt nach DIN 45691, wobei in den Gleichungen (6) und (7) für Immissionsorte im Richtungssektor k LEK_i durch LEK_i + LEK_{zus,k} zu ersetzen ist.

Hinweise:
 Ein Vorhaben erfüllt auch dann die schalltechnischen Festsetzungen des Bebauungsplanes, wenn der Beurteilungspegel den Immissionsrichtwert an den maßgeblichen Immissionsorten um mindestens 15 dB unterschreitet (Relevanzgrenze). Die DIN 45691 liegt beim Markt Lauterhofen zur Einsichtnahme bereit und kann über das Deutsche Institut für Normung e. V., 10772 Berlin, käuflich erworben werden. Bei der Neuerrichtung und Änderung von Bauvorhaben und Nutzungen ist mit der Bauaufsichtsbehörde die Erstellung und ggf. Vorlage eines schalltechnischen Nachweises abzustimmen."

- Maß der baulichen Nutzung (§ 9 Abs. 1 Nr. 1 und § 9 Abs. 2 BauGB und §§ 16 - 21a BauNVO)**
 - Grundflächenzahl GRZ (§§ 16, 17 und 19 BauNVO): 0,8
 - Geschosflächenzahl GFZ (§§ 16, 17 und 19 BauNVO): 1,6
 - Zahl der Vollgeschosse: max. II Vollgeschosse
 - Höhenfestsetzung (§ 9 Abs. 2 BauGB, § 16 Abs. 2 Nr. 4 BauNVO)
 Die maximale traufseitige Wandhöhe beträgt 8,0 m, die max. Gebäudehöhe 12,0 m. Gemessen wird von der Oberkante Fertigfußboden bis zur Schnittlinie Außenkante Außenwand/Oberkante Dachhaut bzw. dem höchsten Punkt des Gebäudes. Die Höhe des Fertigfußboden Erdgeschoß darf maximal 30 cm über der Höhe der Erschließungsstraße sein. Bezugspunkt ist die Mitte der zur Straße hin orientierten Gebäudeseite.
- Bauweise, Baulinien, Baugrenzen, Stellung der baulichen Anlagen (§ 9 Abs. 1 Nr. 2 BauGB, §§ 22 und 23 BauNVO)**
 - Abweichende Bauweise (§ 22 Abs. 2 BauNVO)
 Es gilt die offene Bauweise, bei der auch Einzelgebäude über 50 m zulässig sind.
 - Baugrenze siehe Planeintrag (§ 23 Abs. 3 BauNVO)
 Nebenanlagen sind auch außerhalb der Baugrenzen zulässig.
- Planungen, Nutzungsregelungen und Maßnahmen zum Schutz, zur Pflege und zur Entwicklung der Landschaft (§ 9 Abs. 1 Nrn. 20, 25 und Abs. 6 BauGB)**
 - Ausgleichsflächen außerhalb des Geltungsbereichs nach § 1a Abs. 3 BauGB *Wird ergänzt.*
 - Pflanzgebote innerhalb der Bauflächen
 Es sind hochstämmige Laubbäume bzw. überwiegend geschlossene Hecken aus standortheimischen Gehölzen gemäß der Pflanzliste in der Begründung zu verwenden. Die entsprechenden Planeinträge sind bei Baumpflanzungen lagemäßig nicht bindend.
 - Versiegelung
 Wo mit dem Nutzungszweck vereinbar sind wasserdurchlässige Beläge zu wählen (z.B. Schotter, versickerungsfähiges Pflaster). Die Anforderungen im Karst sind zu beachten.
 - Im Bereich der Begrünungsbindung zur freien Landschaft hin sind mind. 3 m breite unbebaute Grundstücksflächen mit heimischen Sträuchern zu bepflanzen.
 - Es sind ausschließlich insektenfreundliche Außenbeleuchtungen zulässig.

- Örtliche Bauvorschriften (§ 9 Abs. 4 BauGB i.V.m. BayBO) und Gestaltungsfestsetzungen**
 - Dachform
 zulässig: alle harten Dacheindeckungen, Flachdach, Pultdach, Satteldach, kombiniertes Dach. Flachdächer sind zu mindestens 50% der Dachfläche zu begrünen.
 - Abstandsflächen
 Die Tiefe der Abstandsflächen von allen Außenwänden wird im GE gem. Art. 81 Abs. 2 i.V.m. Abs. 1 Ziff. 6 BayBO 2008 mit 0,4 H (Wandhöhe), mind. jedoch mit 3,0 m festgesetzt.
 - Einfriedung und Geländeanpassung
 Einfriedungen sind transparent mit Maschendraht oder Drahtgitterzäunen zulässig. Max. Zaunhöhe 2,0 m. Geländeanpassungen und Auffüllungen sind zulässig, allerdings nur zum Ausgleich der Höhendifferenz zwischen dem bestehenden Gelände und der künftigen Erschließungsstraße bzw. dem rückwärtigen Geländeanchluss.
- Hinweise**
 - Grenzabstände bei Bepflanzungen
 Bei Neupflanzungen von Gehölzen sind die gesetzlichen Grenzabstände einzuhalten: Gehölze bis zu 2,0 m Höhe – mindestens 0,5 m Abstand von der Grenze
 Gehölze über 2,0 m Höhe – mindestens 2,0 m Abstand von der Grenze
 - Denkmalpflege
 Alle mit der Durchführung des Projektes betrauten Personen müssen darauf hingewiesen werden, dass bei Außenarbeiten auftretende vor- und frühgeschichtliche Funde nach dem Bayer. Denkmalschutzgesetz unverzüglich dem Bayer. Landesamt für Denkmalpflege gemeldet werden müssen. Archäologische Bodendenkmäler genießen den Schutz des BayDSchG, insbesondere Art. 7 Abs. 1 und Art. 8 Abs. 1 und 2.
 - Auf zufließendes Hangwasser wird hingewiesen.

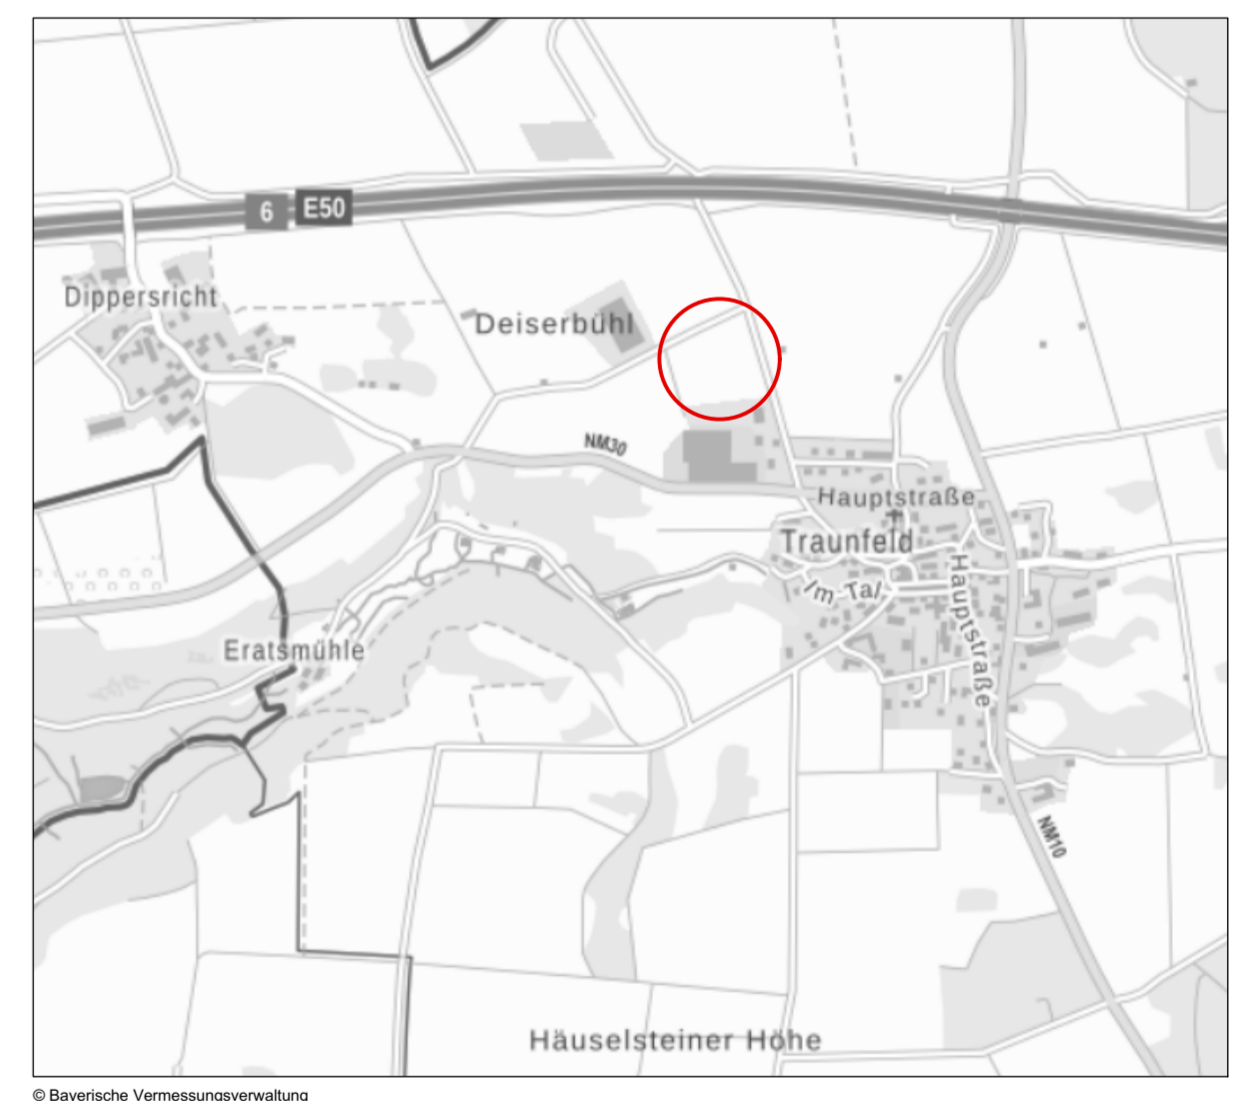

Vorentwurf

**Markt Lauterhofen
 Bebauungsplan mit Grünordnungsplan
 Gewerbegebiet "Traunfeld Nord"
 Nr. 23**

maßstab: 1 : 1.000 bearbeitet: gb | mm
 datum: 10.12.2020 ergänzt:

TEAM 4 Bauernschmitt • Wehner
 Landschaftsarchitekten + Stadtplaner PartGmbH
 90491 nürnberg oedenberger str. 65 tel 0911/39357-0 fax 39357-99
 www.team4-planung.de info@team4-planung.de

