


Legende

- Gasetzung PE-HD
- neu Druckleitung PEHD im KG Schutzrohr
- bestehende Druckleitung PEHD
- Freispiegelleitung PVC KG
- Baugrenze
- Wallanlage
- Fahrweg geschottert Bestand
- Befestigte Fläche Bestand
- Gebäude Bestand
- Bauwerk neu
- Dämmung
- Neu
- Bestand
- Pumpe
- Schieber
- Vorhandene Geländeöhe
- neue Geländeöhe
- Fläche Havariebecken

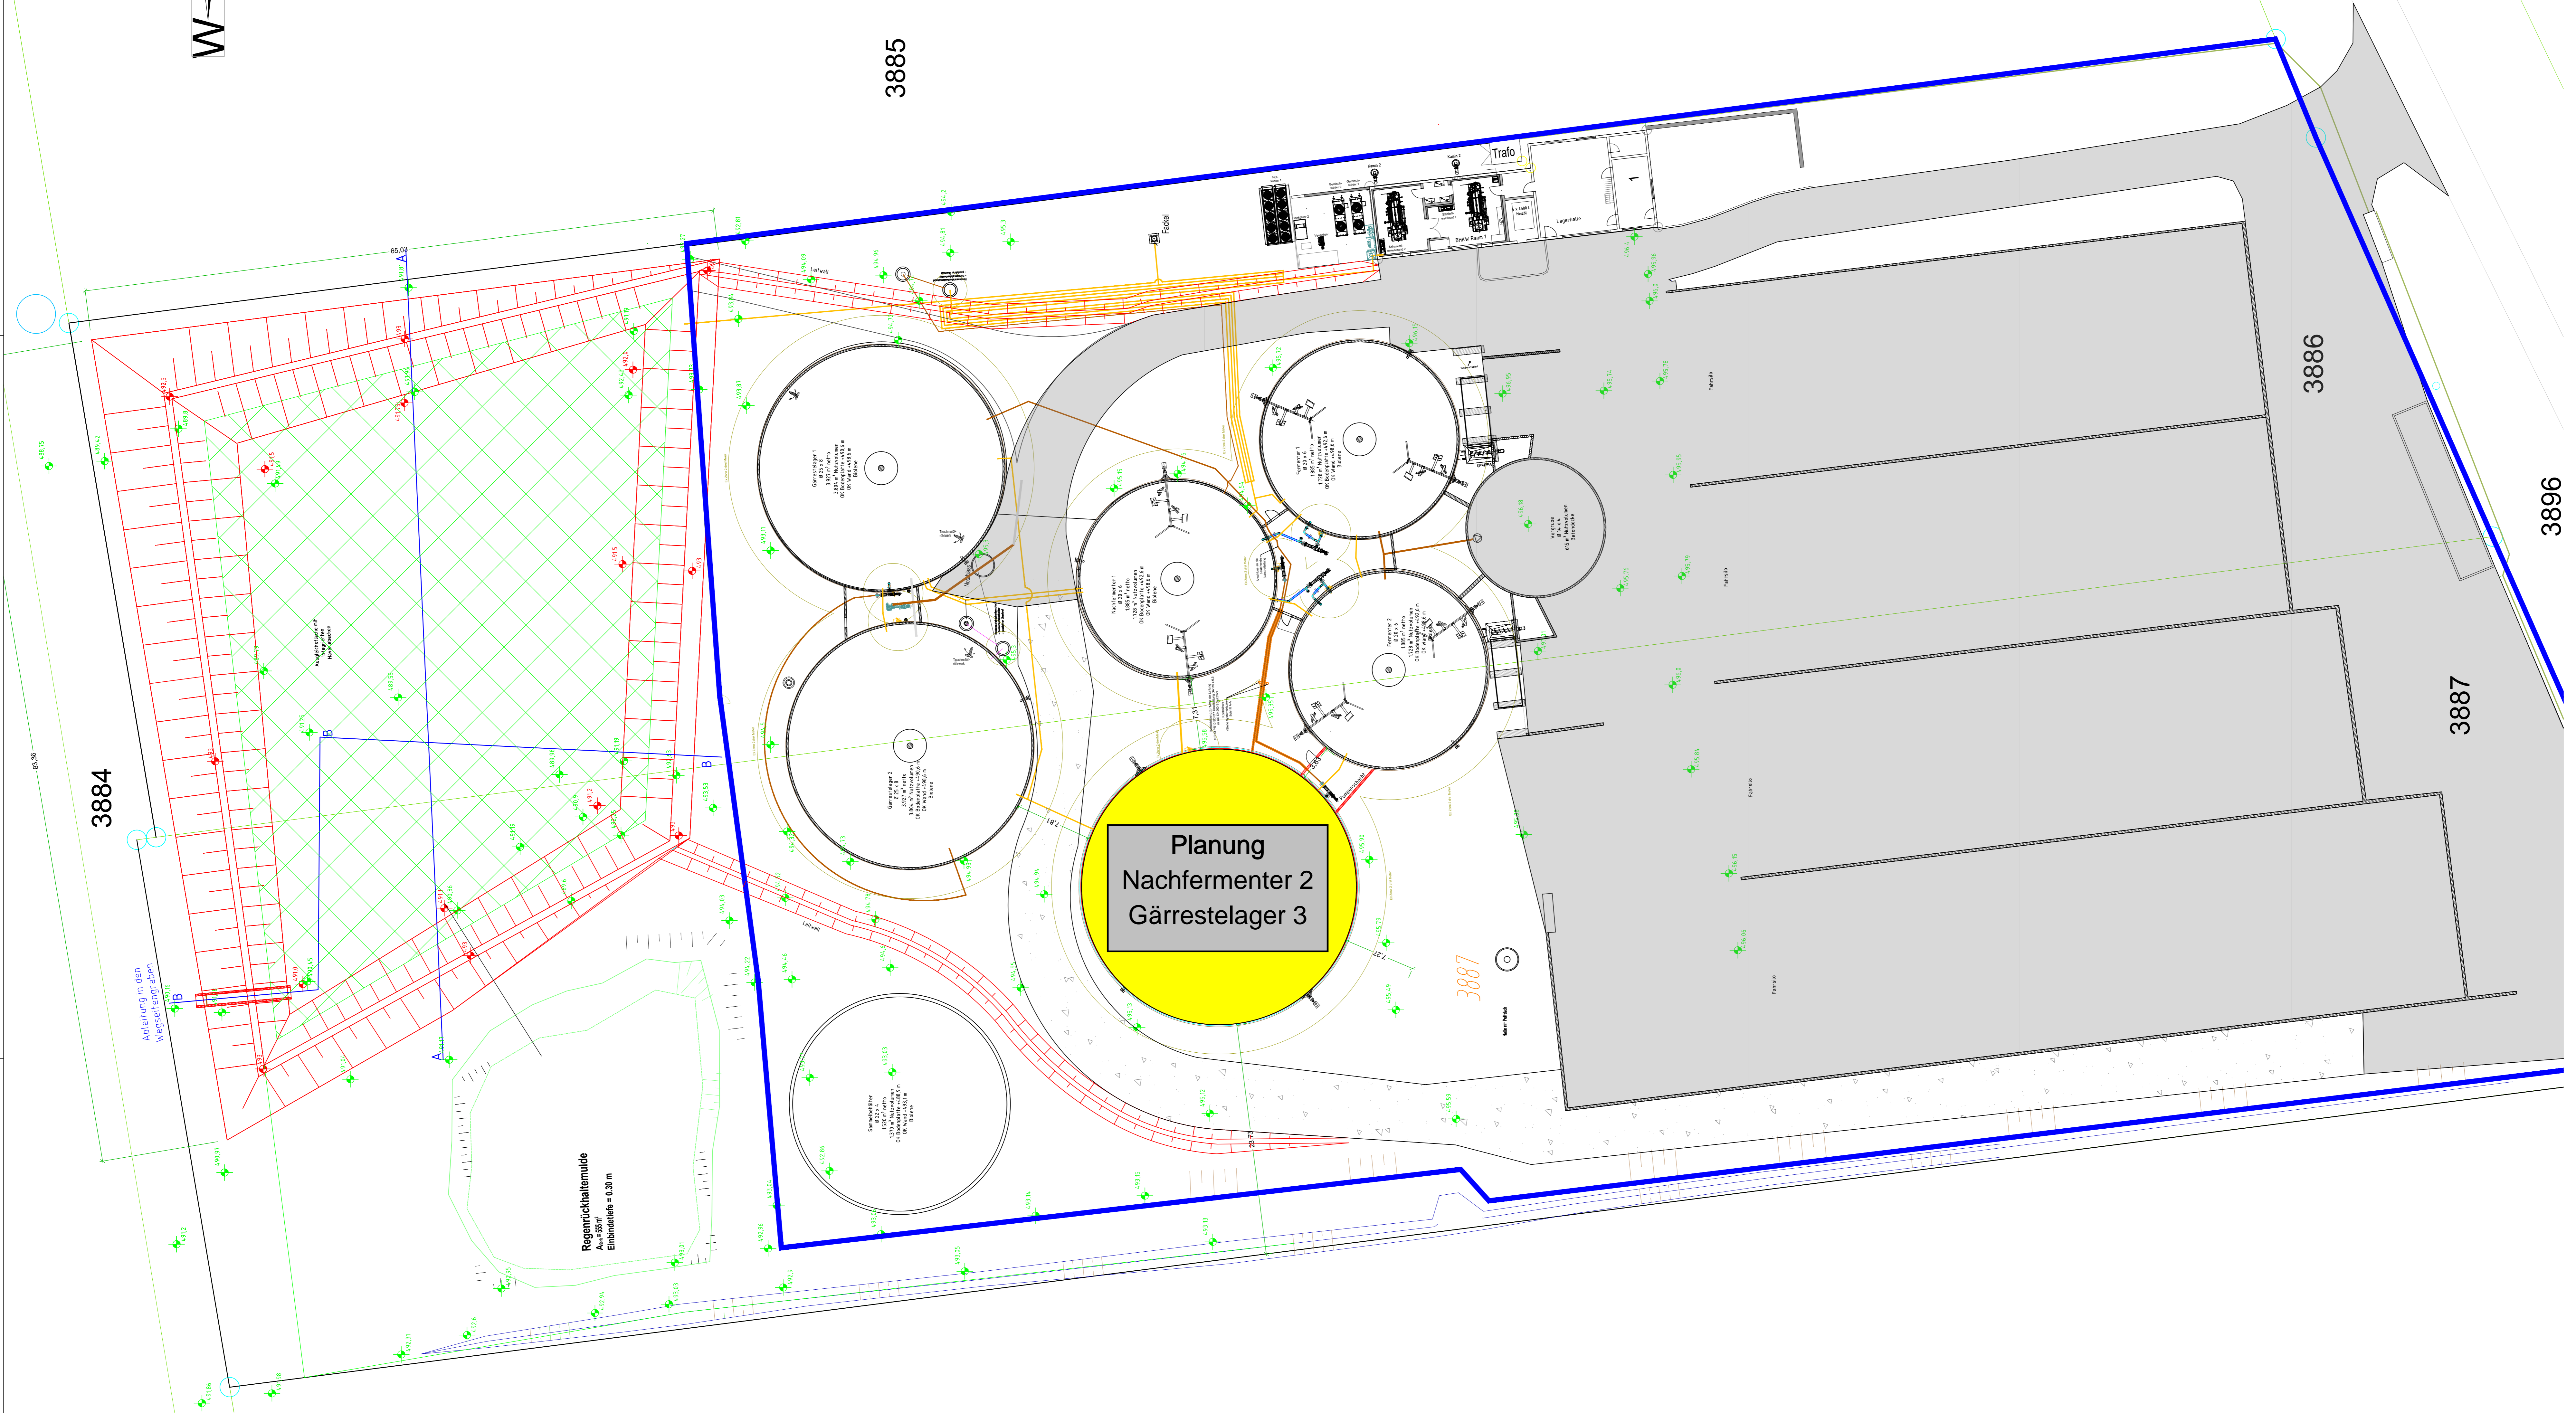

Erschließungsplan

Diese Zeichnung ist urheberrechtlich geschützt. Eine Verwertung, also insbesondere Vervielfältigung, Mikroverfilmung, Einspeicherung und Verarbeitung in elektronischen Systemen ist nur mit unserer schriftlichen Genehmigung zulässig. Ohne unsere Zustimmung darf diese Zeichnung Dritten nicht weitergegeben werden. Rechtsverletzungen werden zivil- und strafrechtlich verfolgt.

Bauvorlage- und Nachweisberechtigung gemäß Art. 61 Abs. 9 Bayerische Bauordnung (BayBo 2010)
Dipl.-Ing. Marion Endreß, agrikom GmbH

Eingangsplan - keine Werk- oder Ausführungszeichnung!
Alle eingetragenen Maße sind vor der Ausführung zu prüfen

Die Schutzabstände gemäß 2.4.5 der Sicherheitsregeln für Biogasanlagen (Technische Information 4, Stand: 11/2008) der landwirtschaftlichen Berufsgenossenschaften sind vom Betreiber einzuhalten:
H1 u. H2 > 7,50 m: SA = H1 x 0,4 + H2 x 0,4
H1 > 7,50 m; H2 < 7,50 m: SA = H1 x 0,4 + 3,00 m
H1 u. H2 < 7,50 m: SA = 6,00 m

Unterschriften

- Der Bauherr _____
FlSt: 3886
Naturenergie Lauterhofen GmbH & Co. KG
- Grundstückseigentümer _____
FlSt: 3887
Weber, Andreas
- Der Nachbar _____
FlSt: 3884, 3896
Markl Lauterhofen
- Der Nachbar _____
FlSt: 3888
Weber, Robert
- Der Nachbar _____
FlSt: 3885
Nöber, Josef
- Bearbeiter _____
i.A. Detlef Thöner
Serviceunion GmbH & Co. KG
- Entwurfverfasser _____
Serviceunion GmbH & Co. KG
i.A. Marion Endreß, Dipl.-Ing.

ServiceUnion GmbH		Erweiterung einer Biogasanlage durch ein Gärrestelager 3 und ein Havariebecken	
Beschreibung/Anlage	Name	Datum	Lage des Plz 011
Energiepark 2 91332 Merkendorf Tel.: 09251-65959-0 FAX: -65959-10	Marion Endreß	12.04.2019	Quart. Lauterhofen Gew. 4, Co. Adress: Natur Energie Weg Plz 011 92081 Lauterhofen
gezeichnet AD	DI	12/04/2019	Bearbeitung Lageplan
Plan-Nr. K42079-101-01			Blatt 1 von 1